



Plan - mezzanines

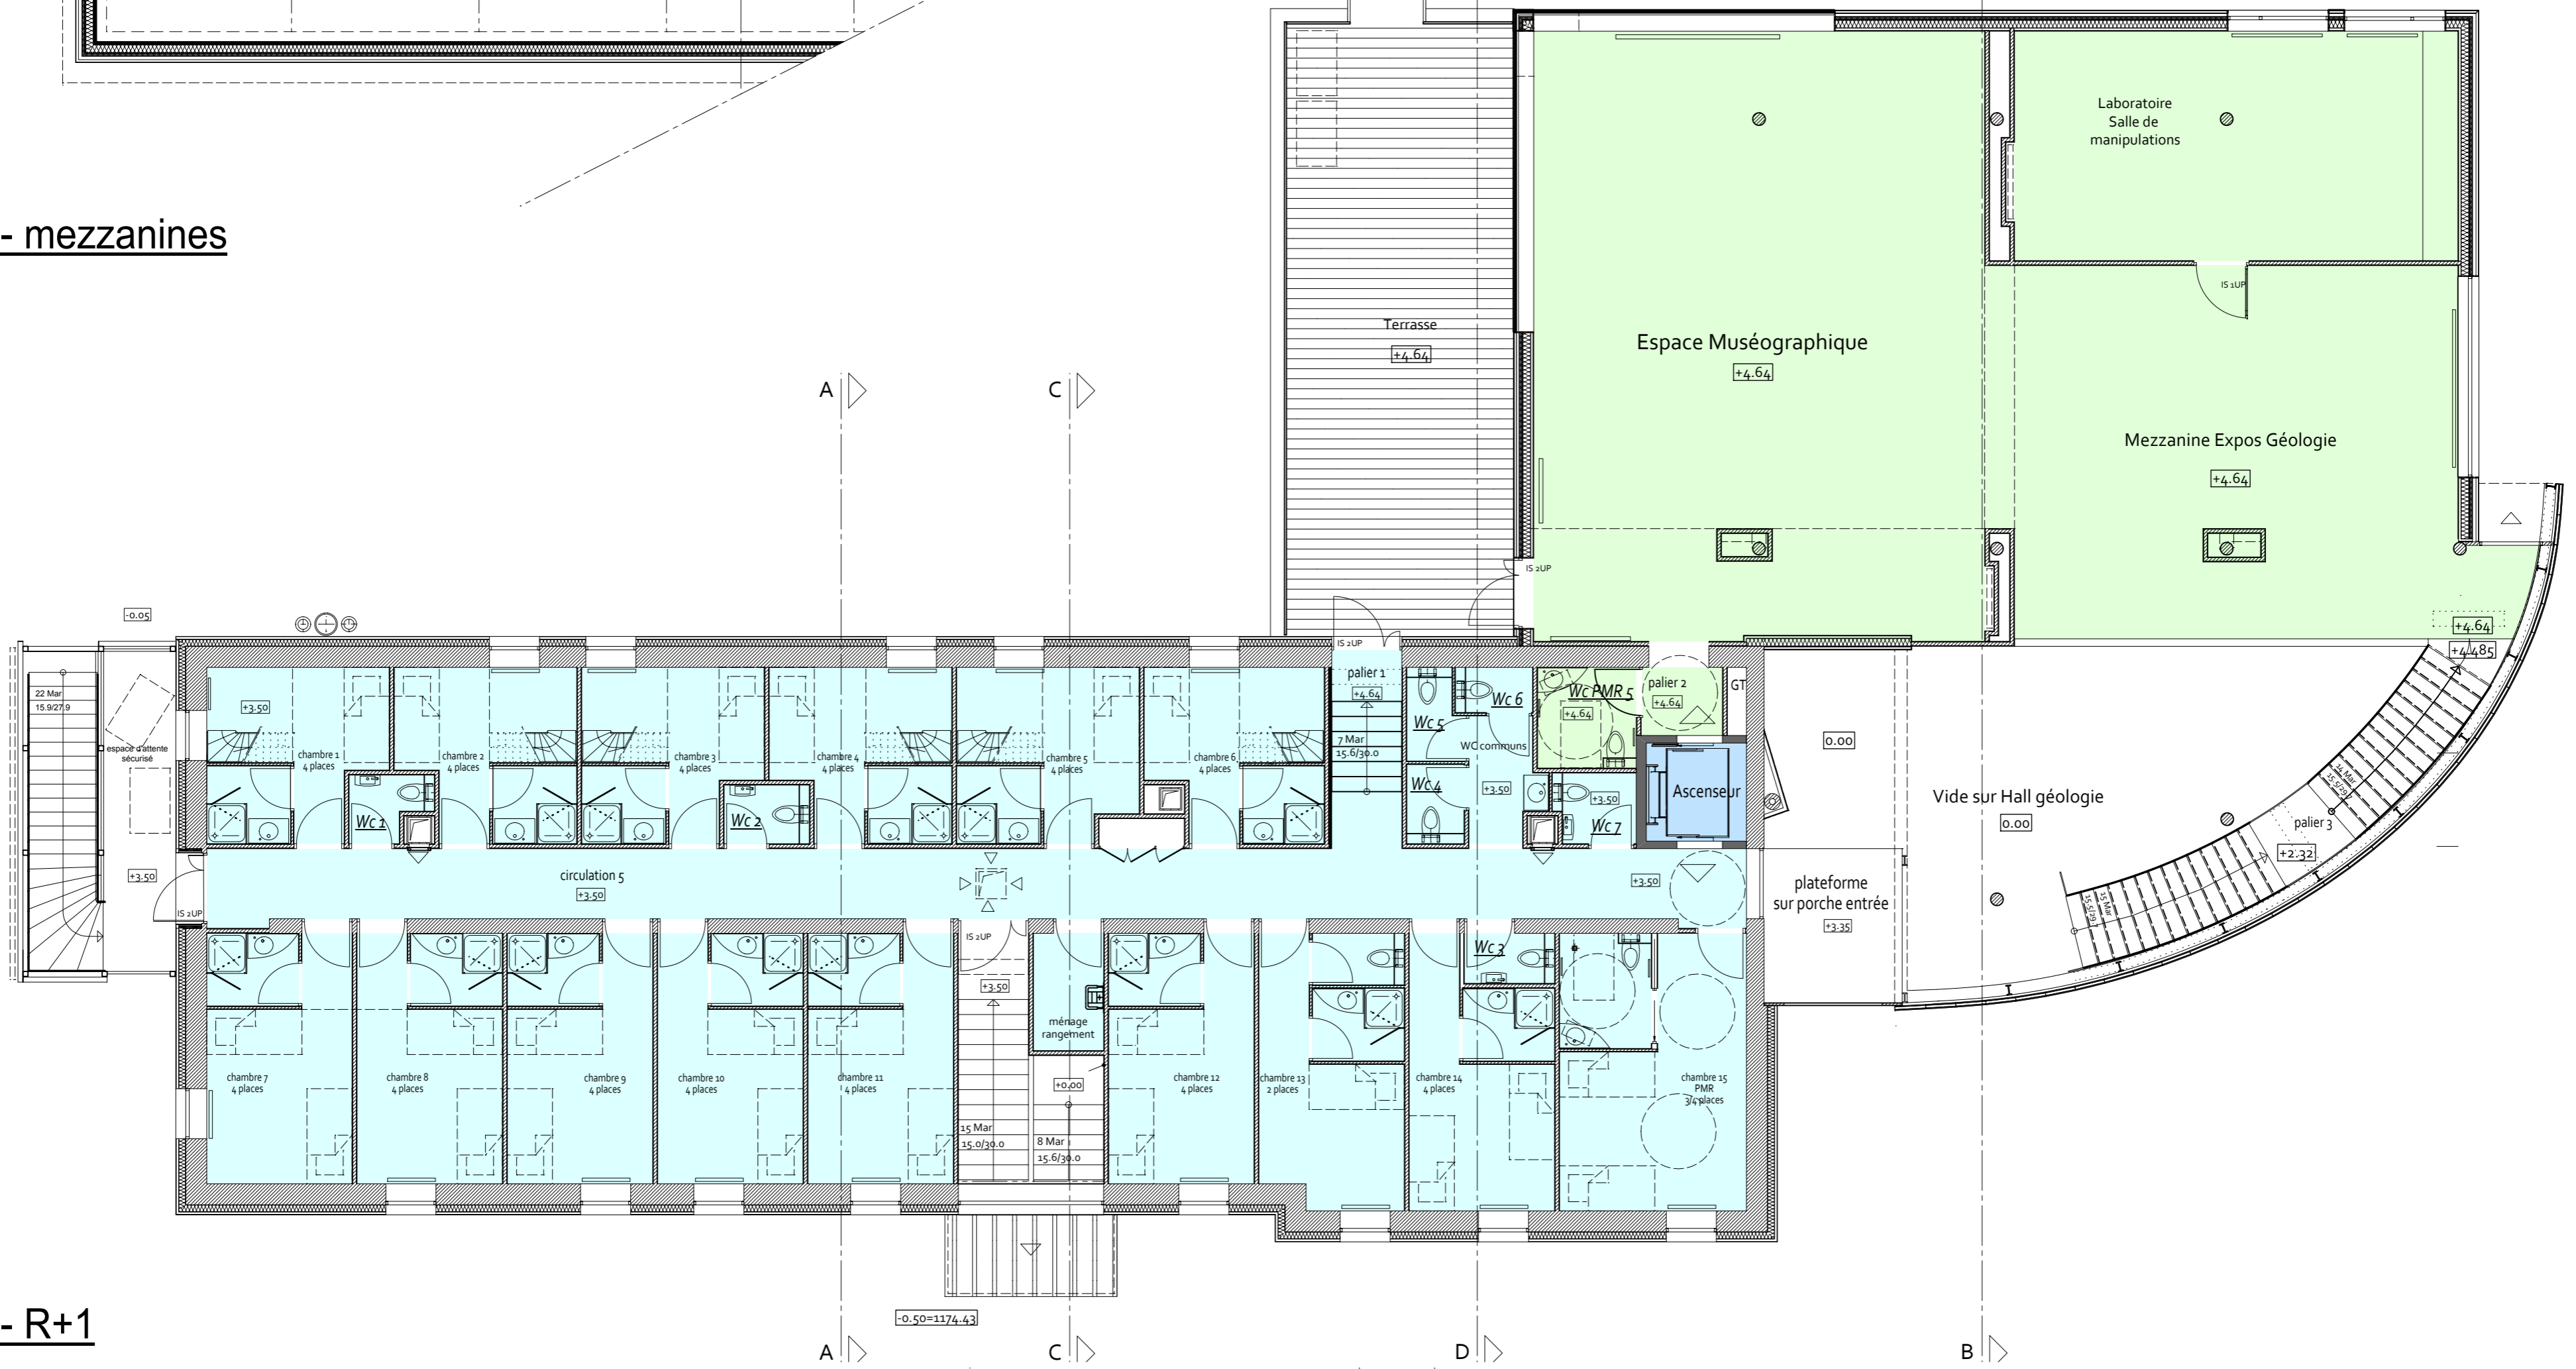


Plan - R+1

- usage commun
- zones techniques
- usage hébergement
- usage géologues

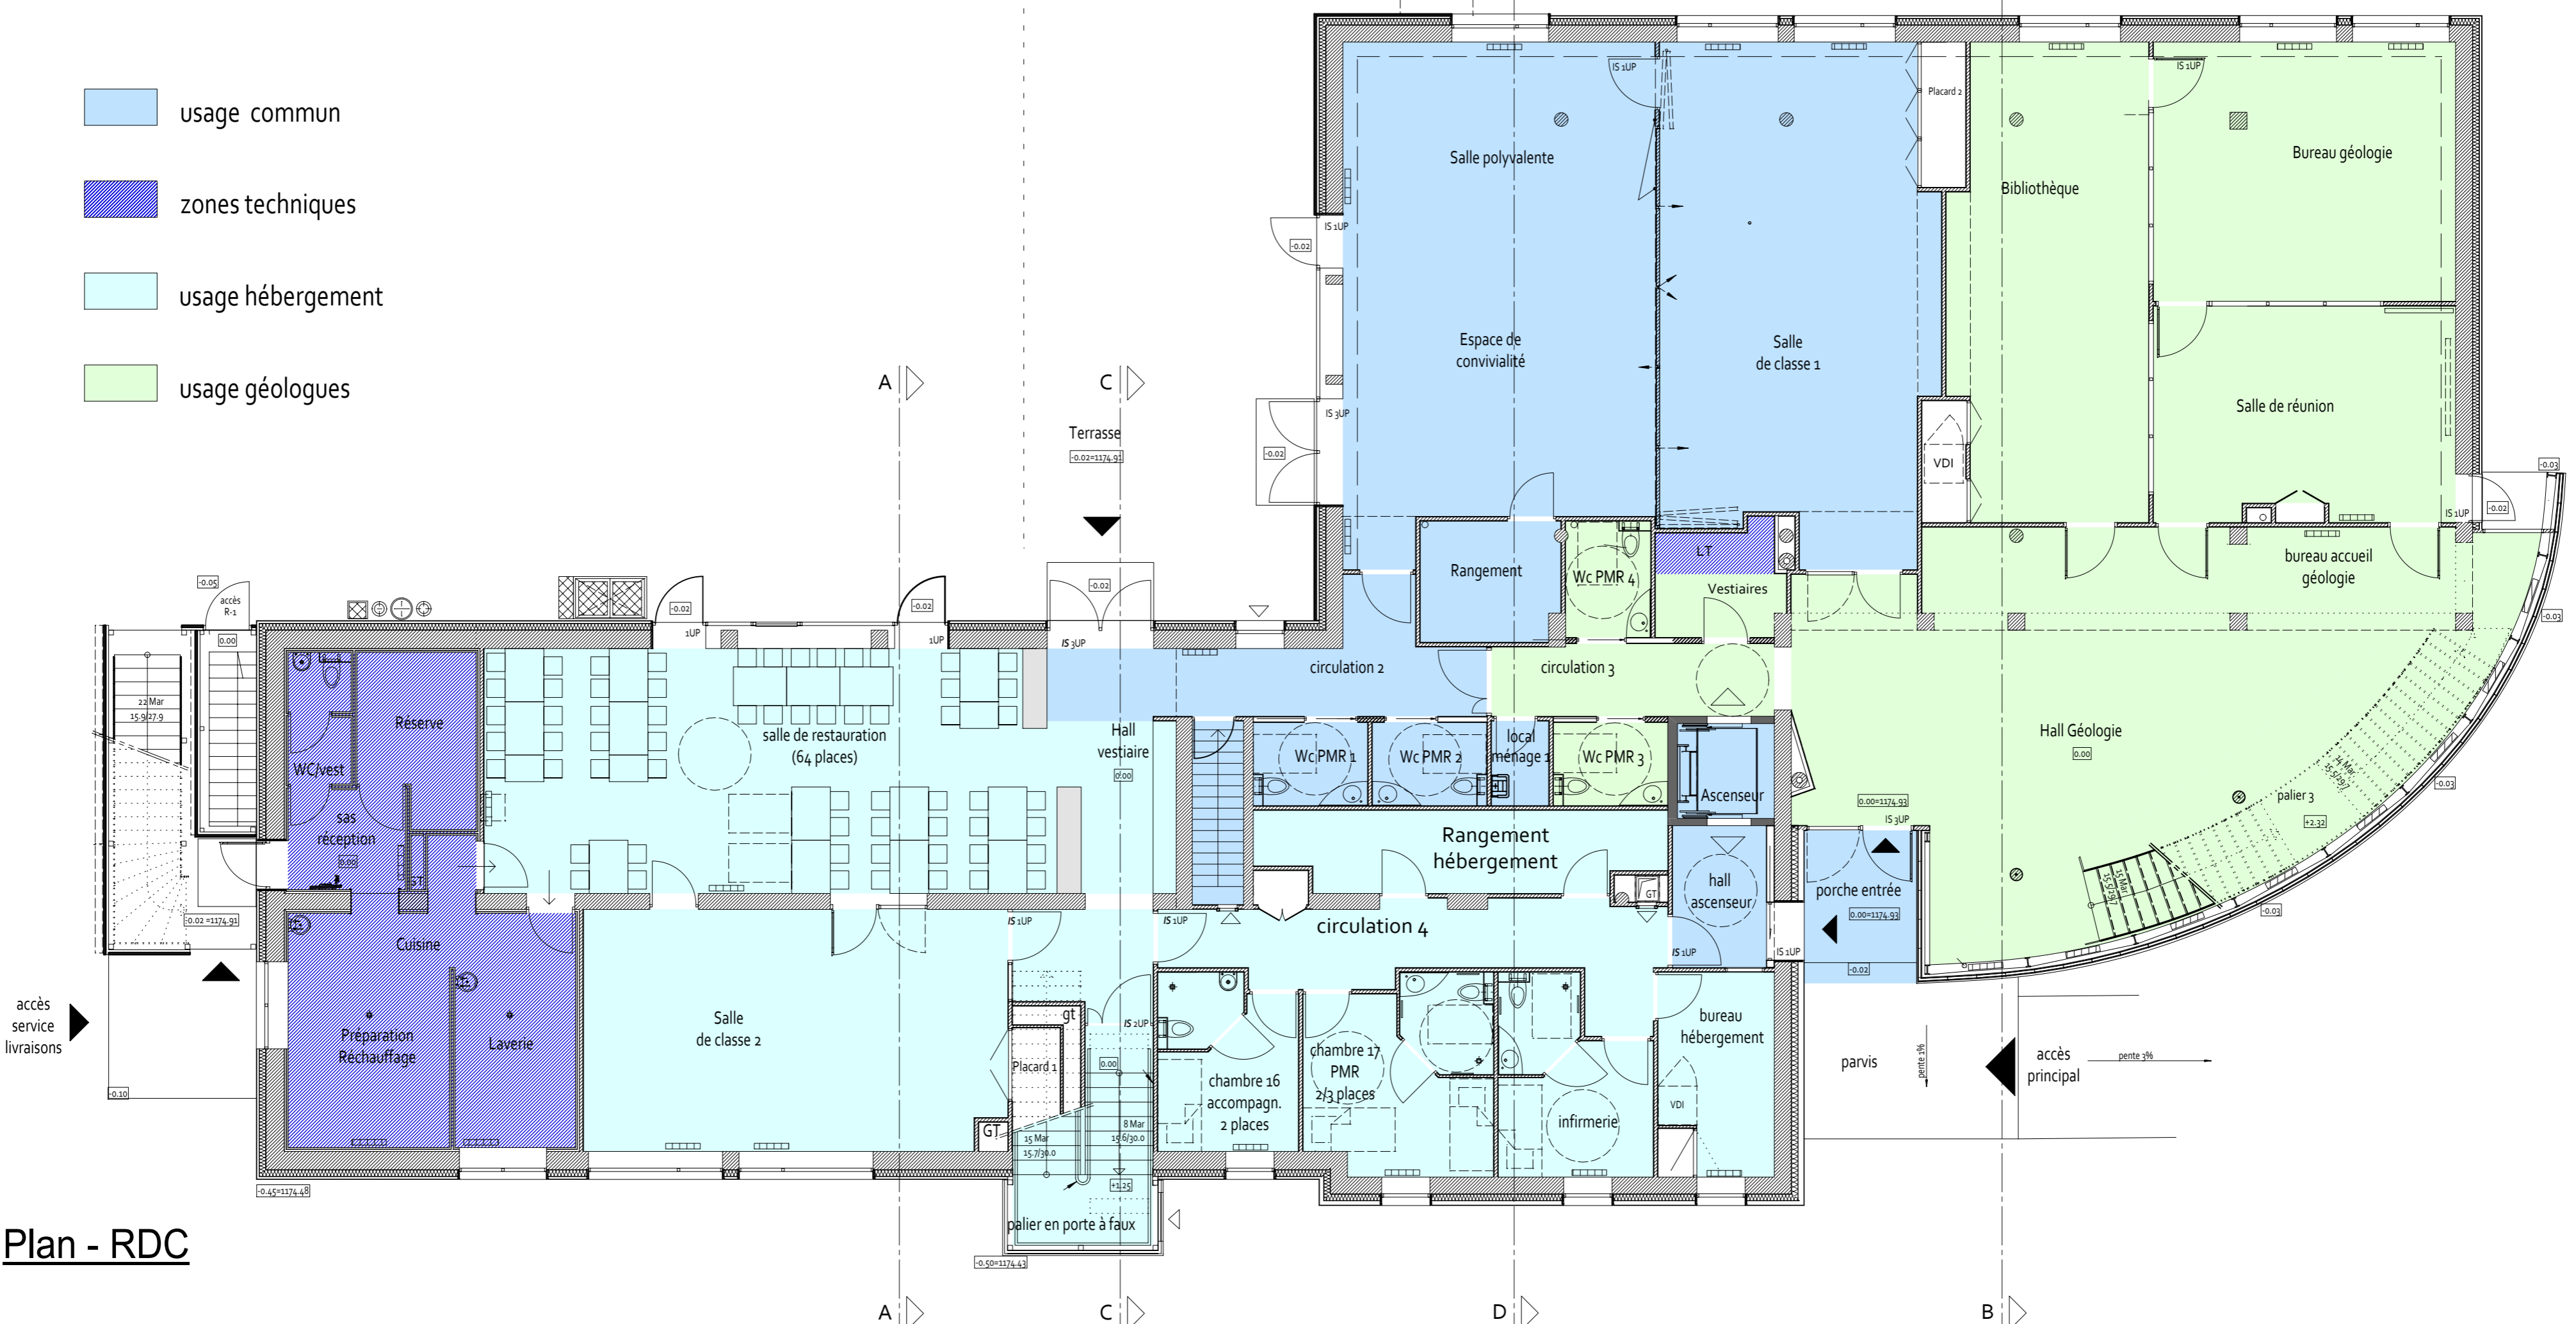

Plan - RDC

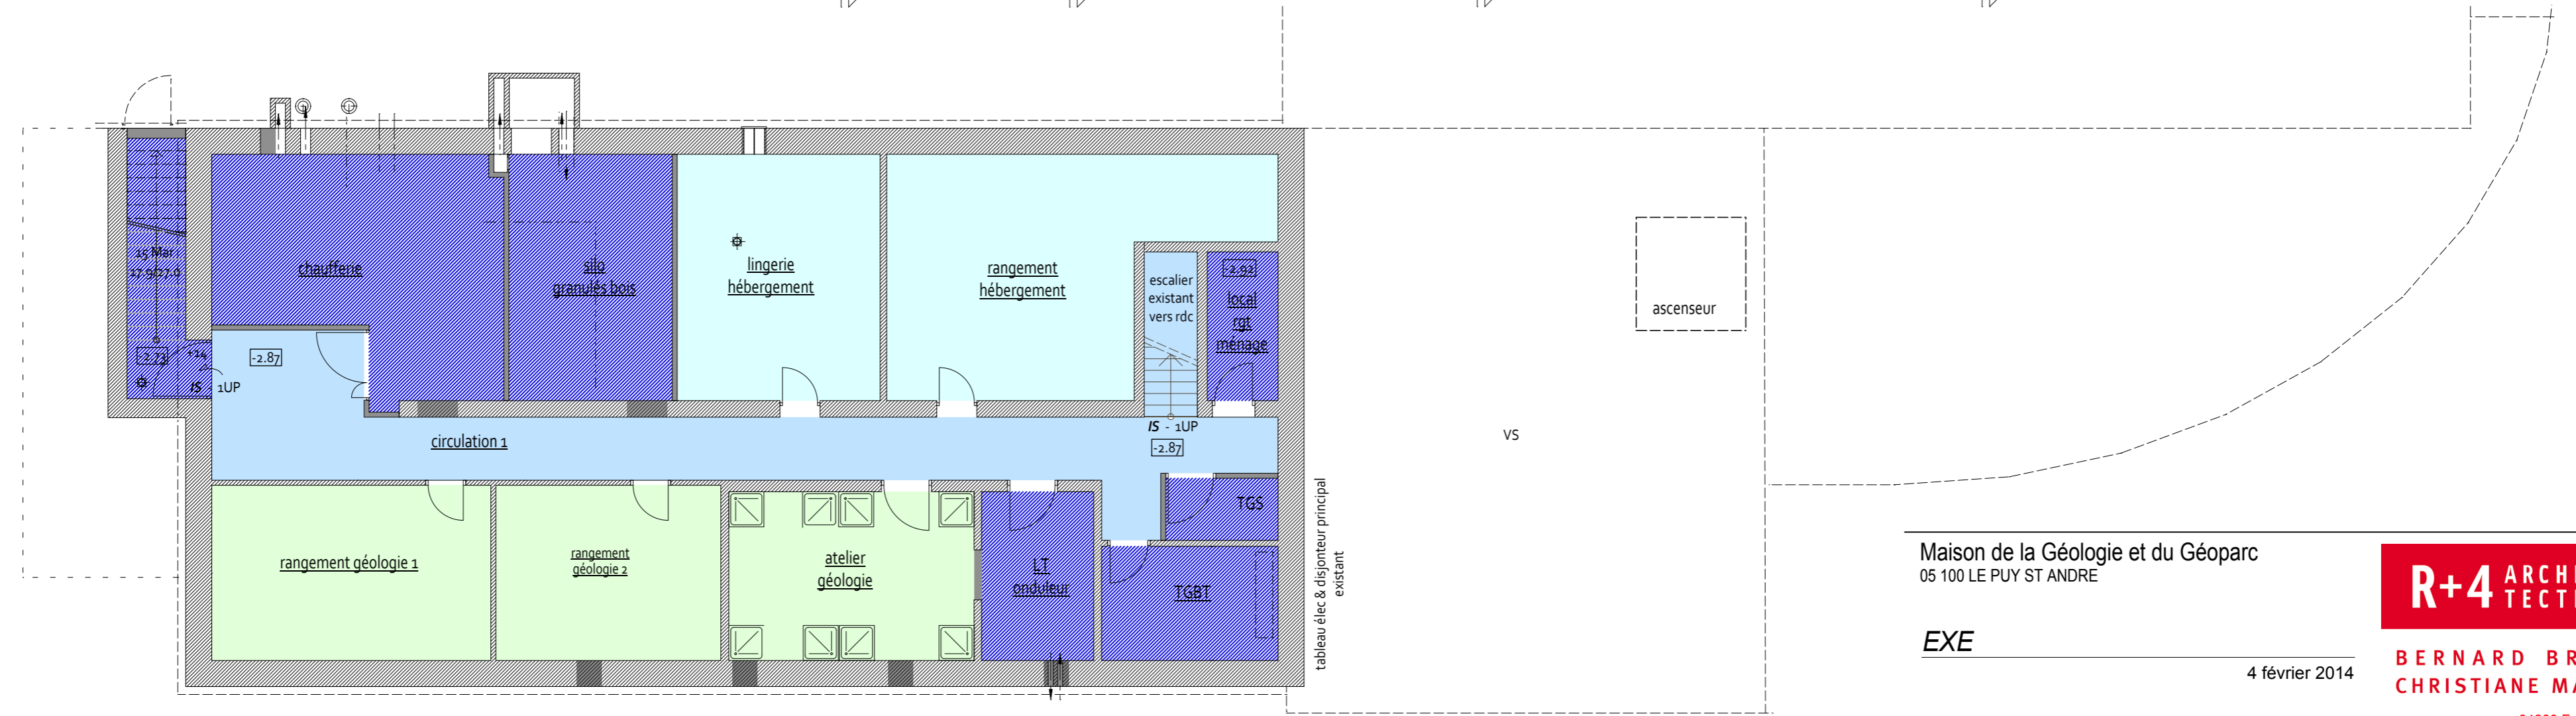

Plan - sous-sol